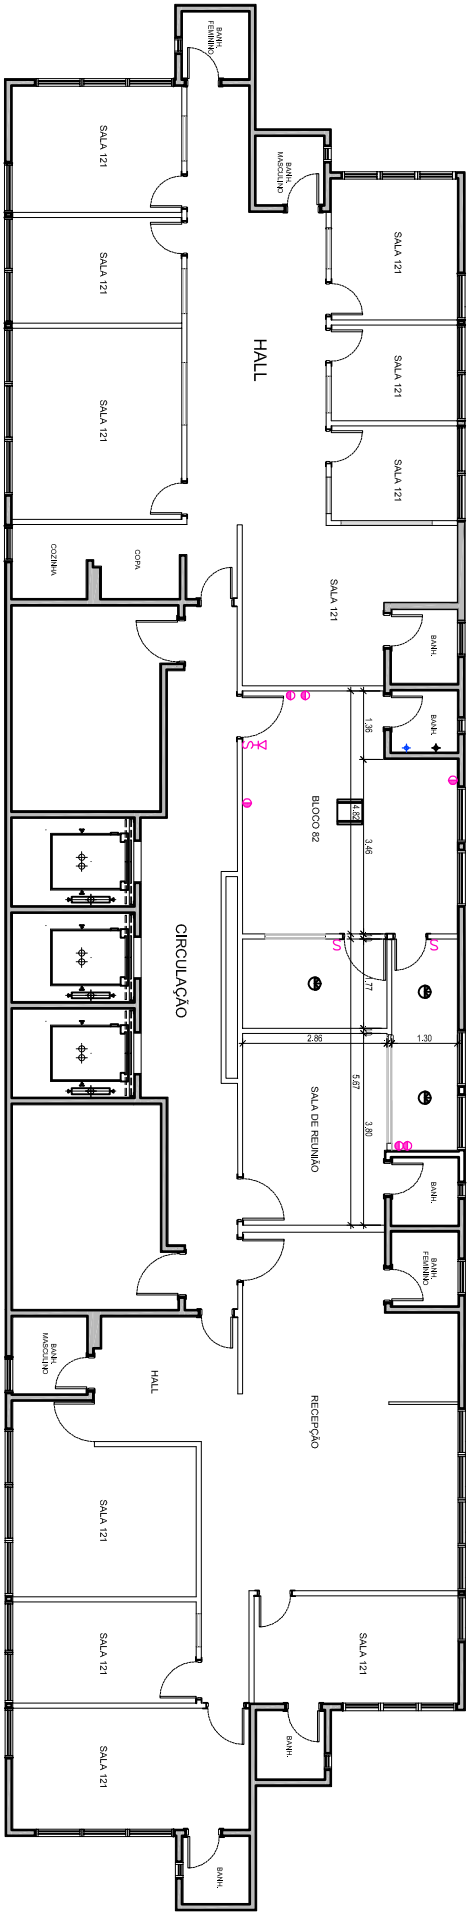PLANTA
PAVIMENTO 8
ESCALA 1:150